


**PLAN SALLE DU PRESSEUR & HALL**

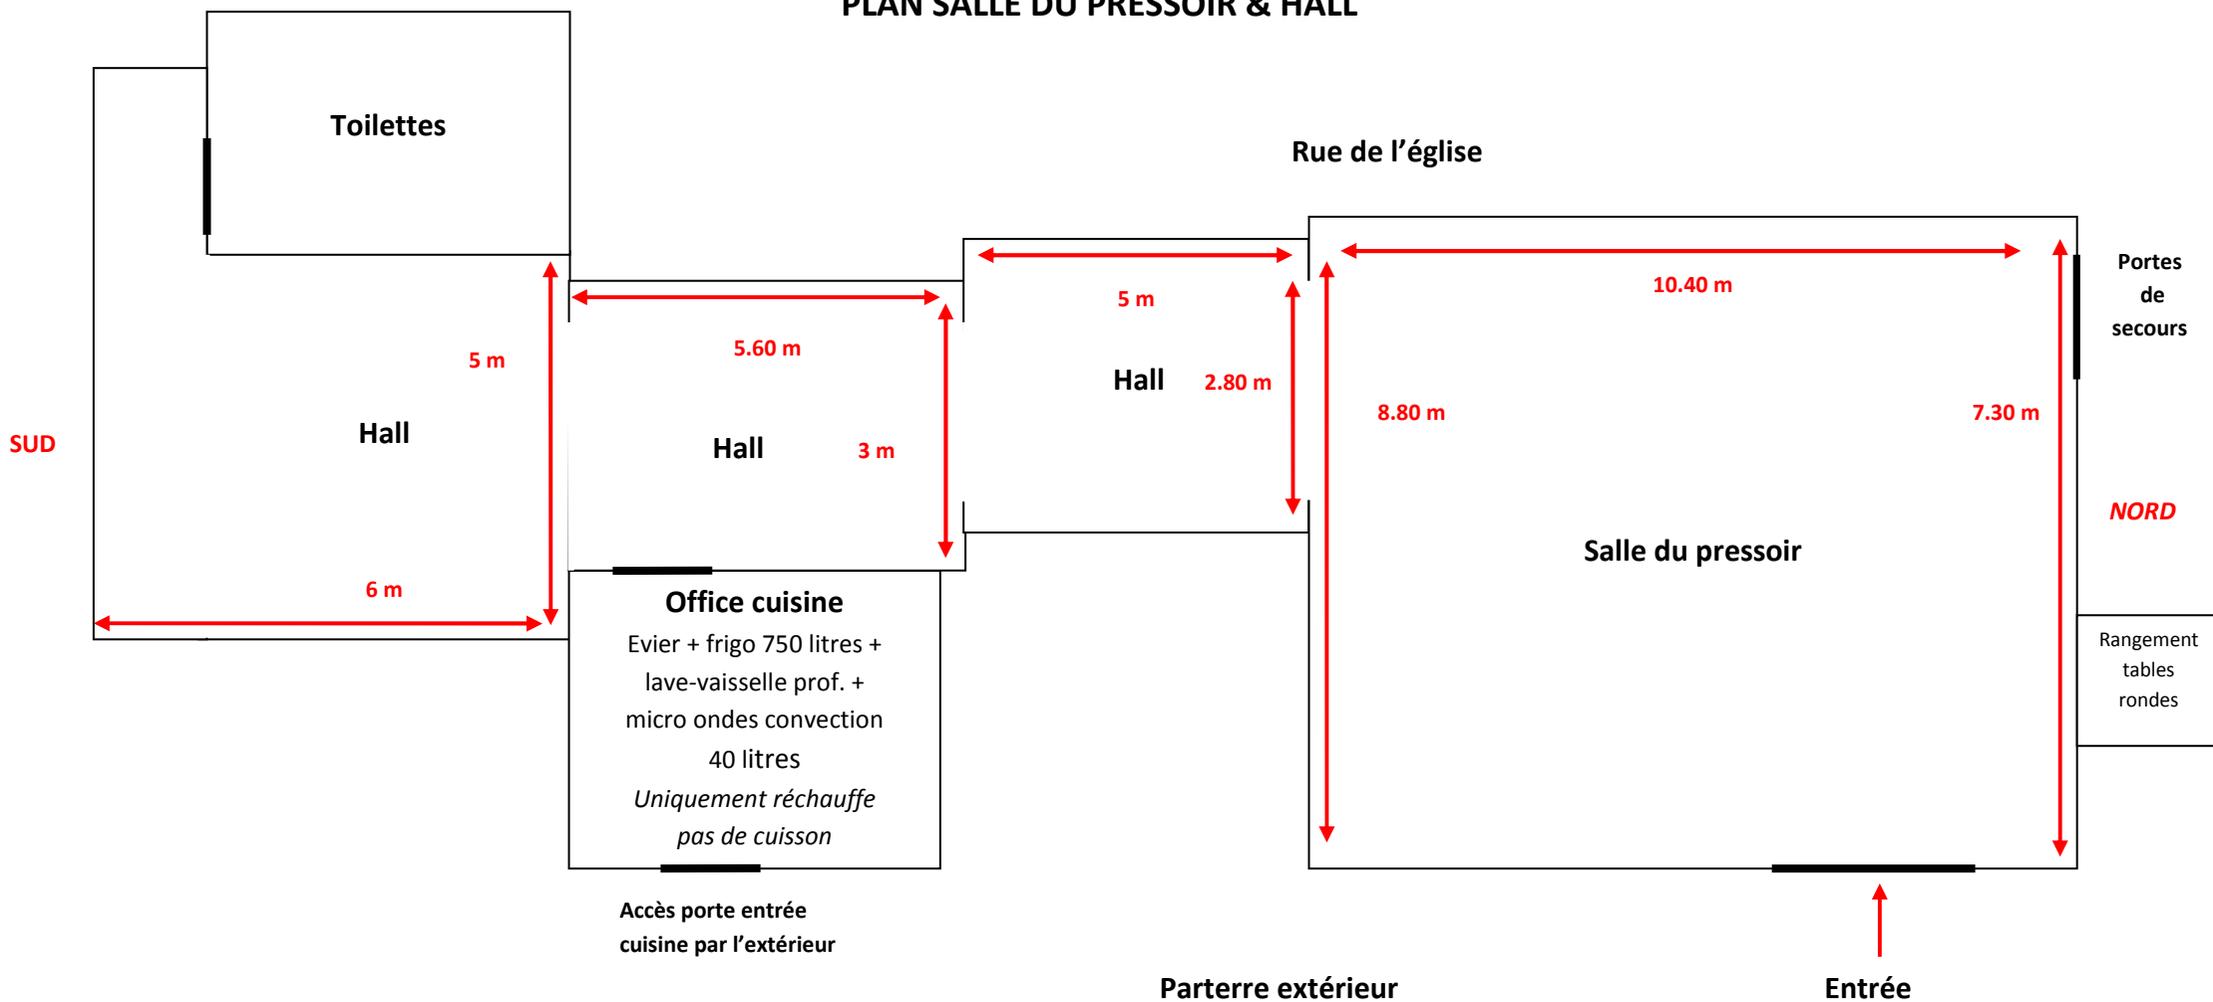

— Accès porte

**Salle du presseur env. 84 m<sup>2</sup>** équipée de 15 tables rondes de réception pliante diamètre 152 cm pour 8 personnes assises + 150 chaises de réception + 10 tables de réception rectangulaires pliantes 183 x 76 cm

**Hall 60 m<sup>2</sup>**